
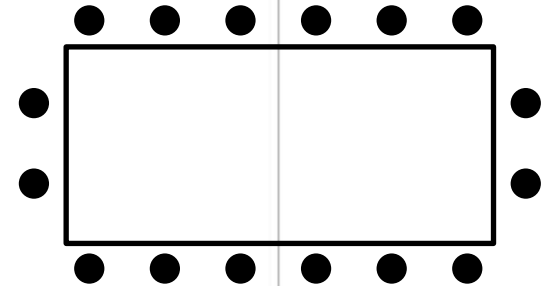


# Beispiele für 16 Personen

*Esther Suite*

Zwischenwand kann geschlossen werden

*Victoria Suite*

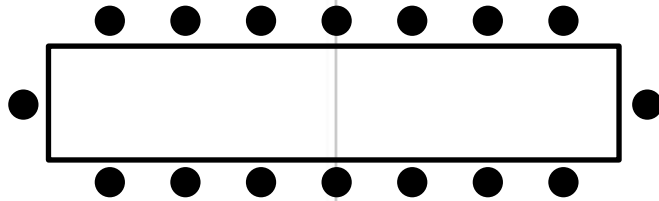


# Beispiele für 30 Personen

*Esther Suite*

Zwischenwand kann  
geschlossen werden

*Victoria Suite*

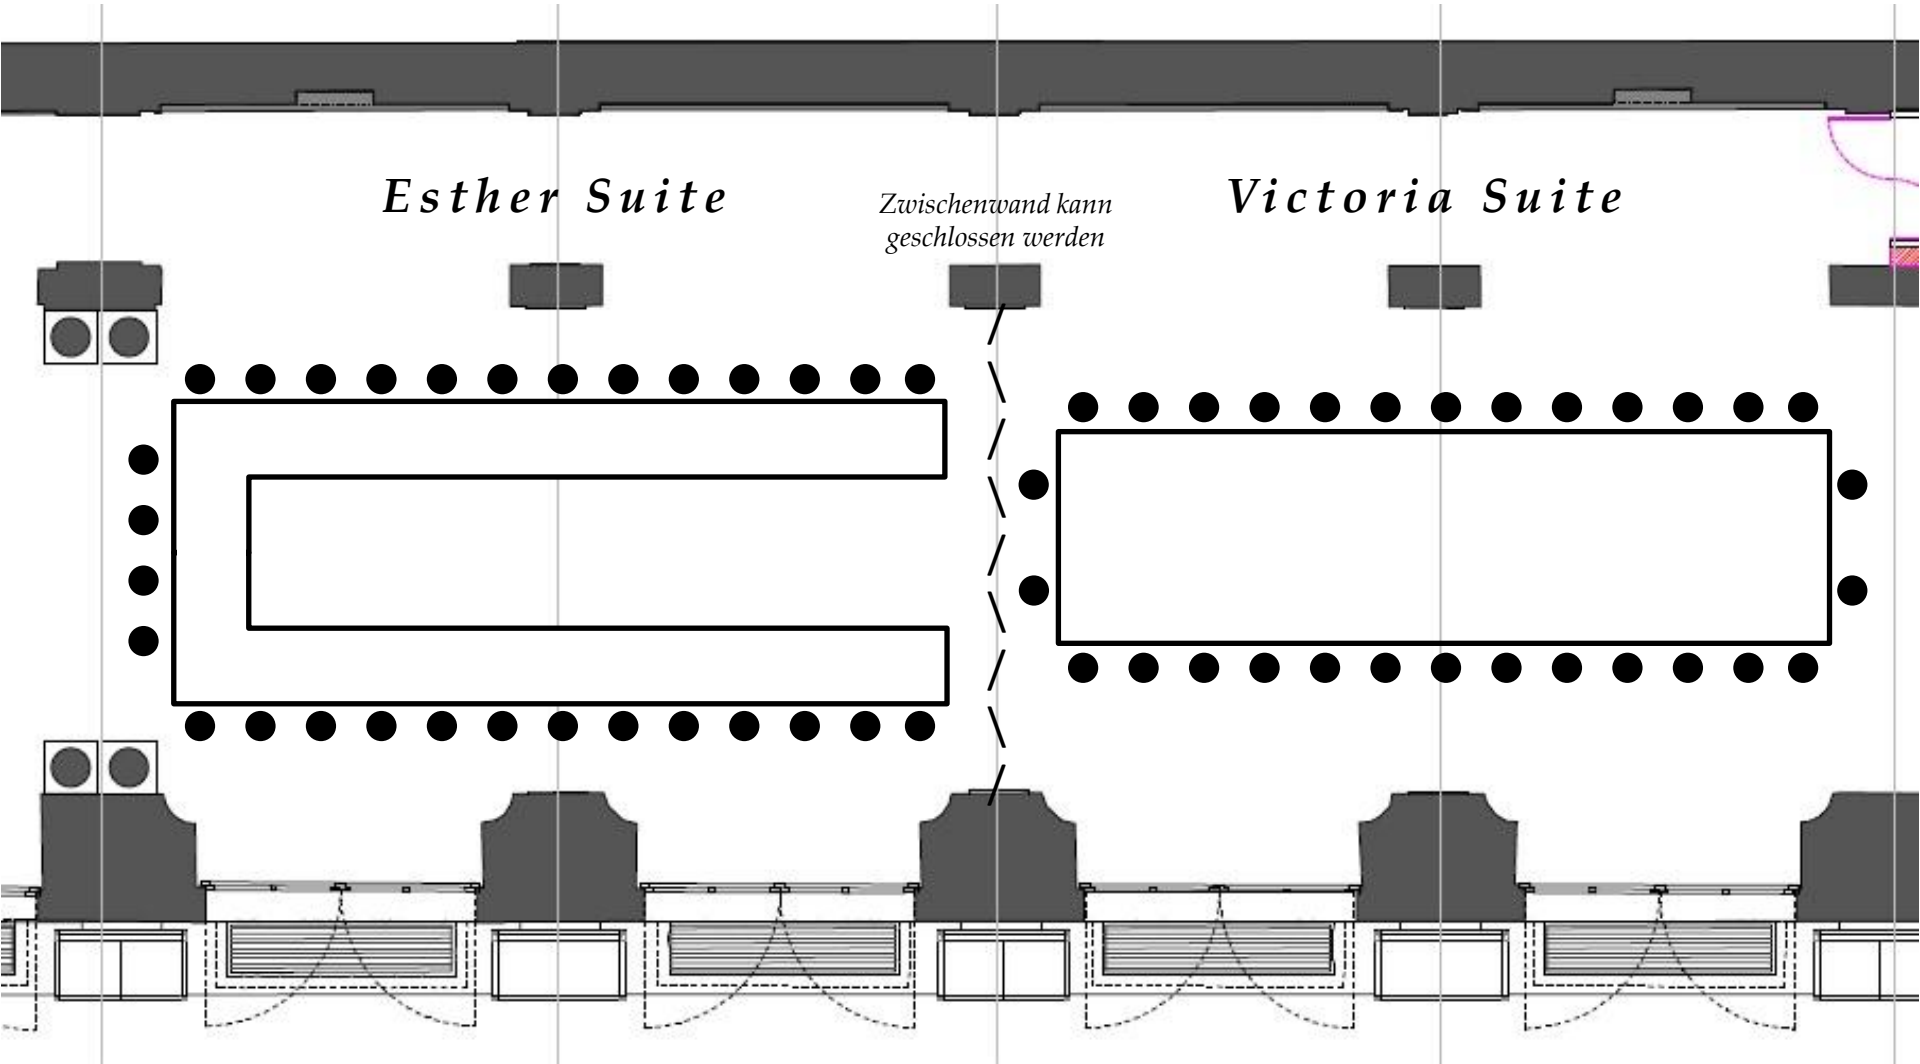


# Beispiele für 40 Personen

*Esther Suite*

Zwischenwand kann geschlossen werden

*Victoria Suite*

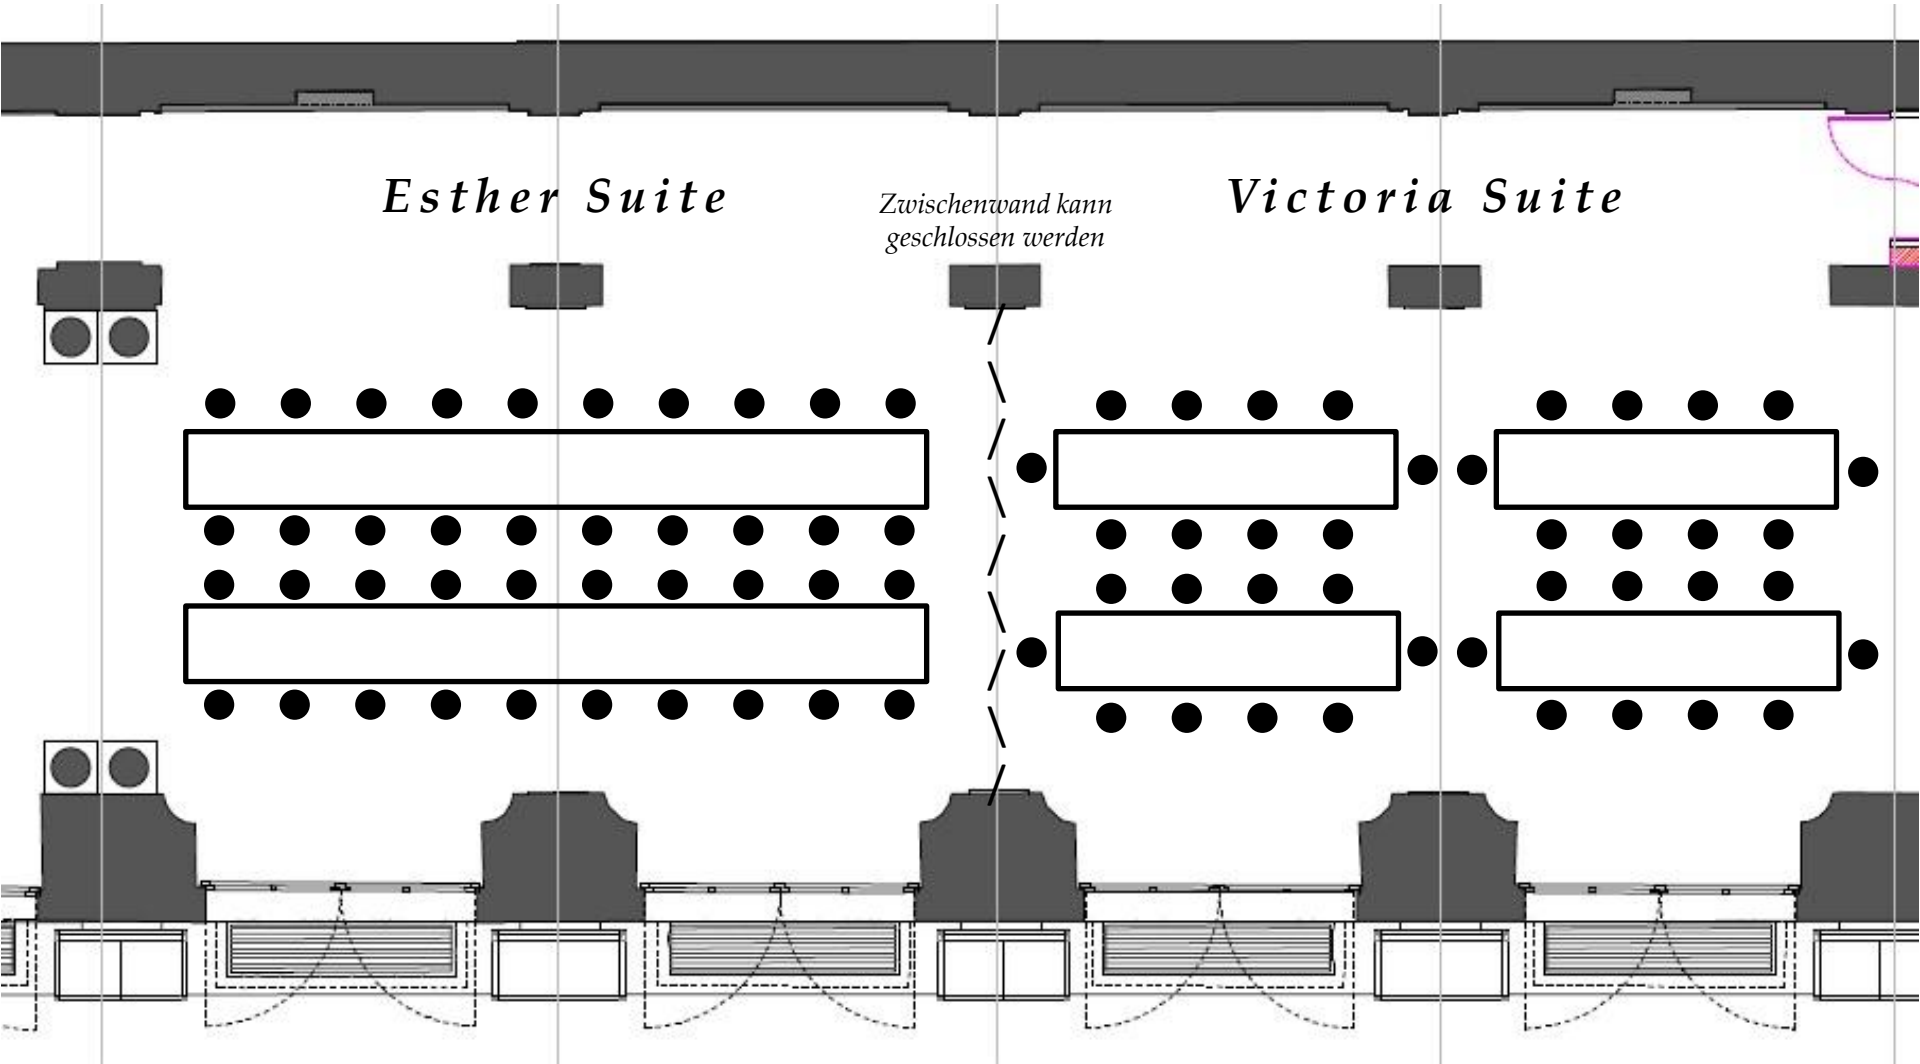

# Beispiel für 104 Personen

*Esther Suite*

*Zwischenwand kann geschlossen werden*

*Victoria Suite*

